


ALTAMURA – IL CASTELLO
 (dal progetto di ristrutturazione
 redatto negli anni tra il 1740
 e il 1750 dall'architetto
 Donato Giannuzzi di Altamura)

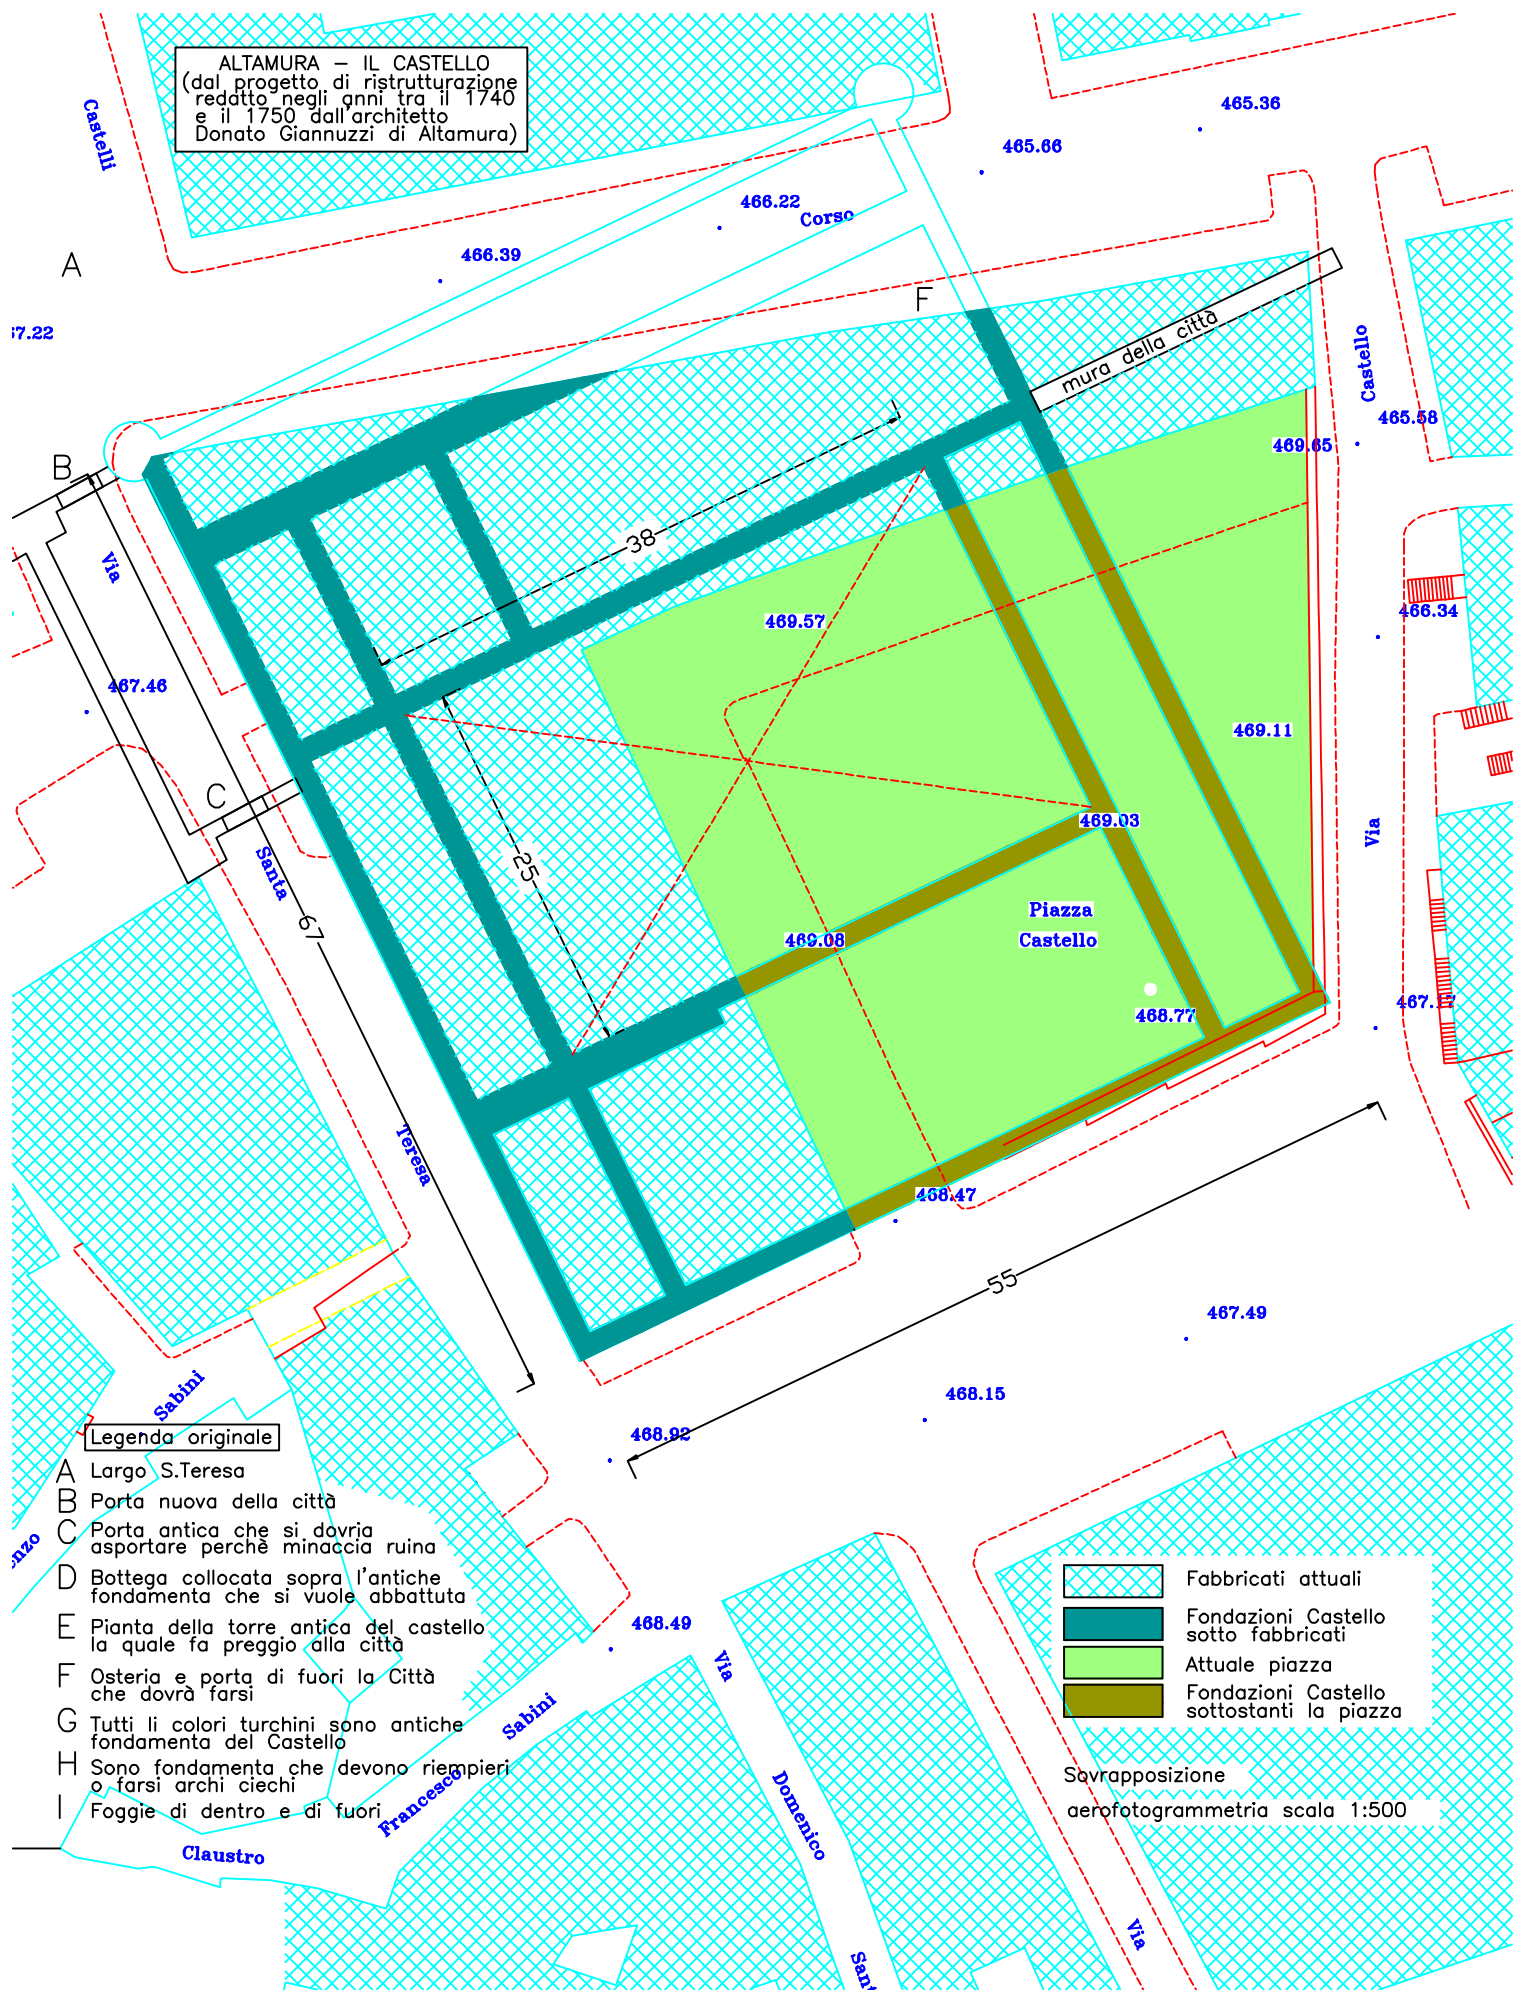

Legenda originale

- A Largo S.Teresa
- B Porta nuova della città
- C Porta antica che si dovrà asportare perchè minaccia ruina
- D Bottega collocata sopra l'antiche fondamenta che si vuole abbattuta
- E Pianta della torre antica del castello la quale fa preggio alla città
- F Osteria e porta di fuori la Città che dovrà farsi
- G Tutti i colori turchini sono antiche fondamenta del Castello
- H Sono fondamenta che devono riempieri o farsi archi ciechi
- I Foggie di dentro e di fuori

- Fabbricati attuali
- Fondazioni Castello sotto fabbricati
- Attuale piazza
- Fondazioni Castello sottostanti la piazza

Sovrapposizione
 aerofotogrammetria scala 1:500