CITTÀ di ALTAMURA

PROVINCIA di BARI

PROGETTO PRELIMINARE

Lavori di sistemazione del mercatino ortofrutticolo di Piazza Santa Teresa

PROGETTAZIONE:	ing. Vittorio DIFONZO geom. Vincenzo BORDO geom. Vincenzo MARTIMUCCI
TAVOLA **3**	ELABORATO: Sezione, Particolare Pensilina
SCALA 1:50 - 1:20	DATA: Marzo 2013

Il Dirigente del VI Settore LL.PP.
(ing. BIAGIO MAIULLARI)

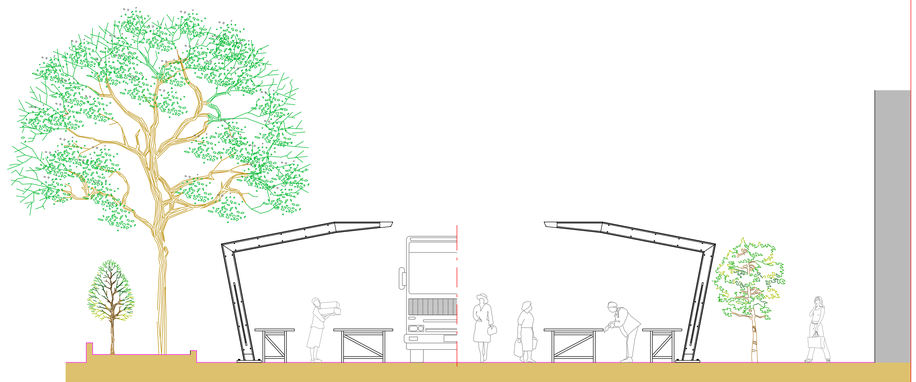

SEZIONE A-A Scala 1:50

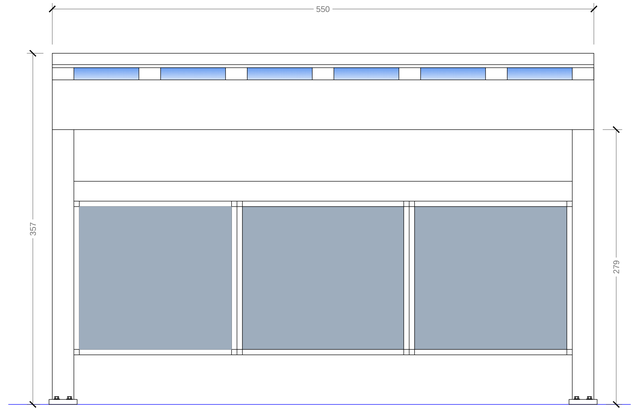

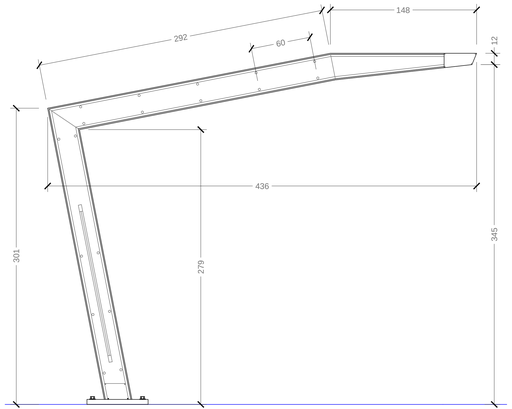

Pensiline Scala 1:20